




ANEXO "A"

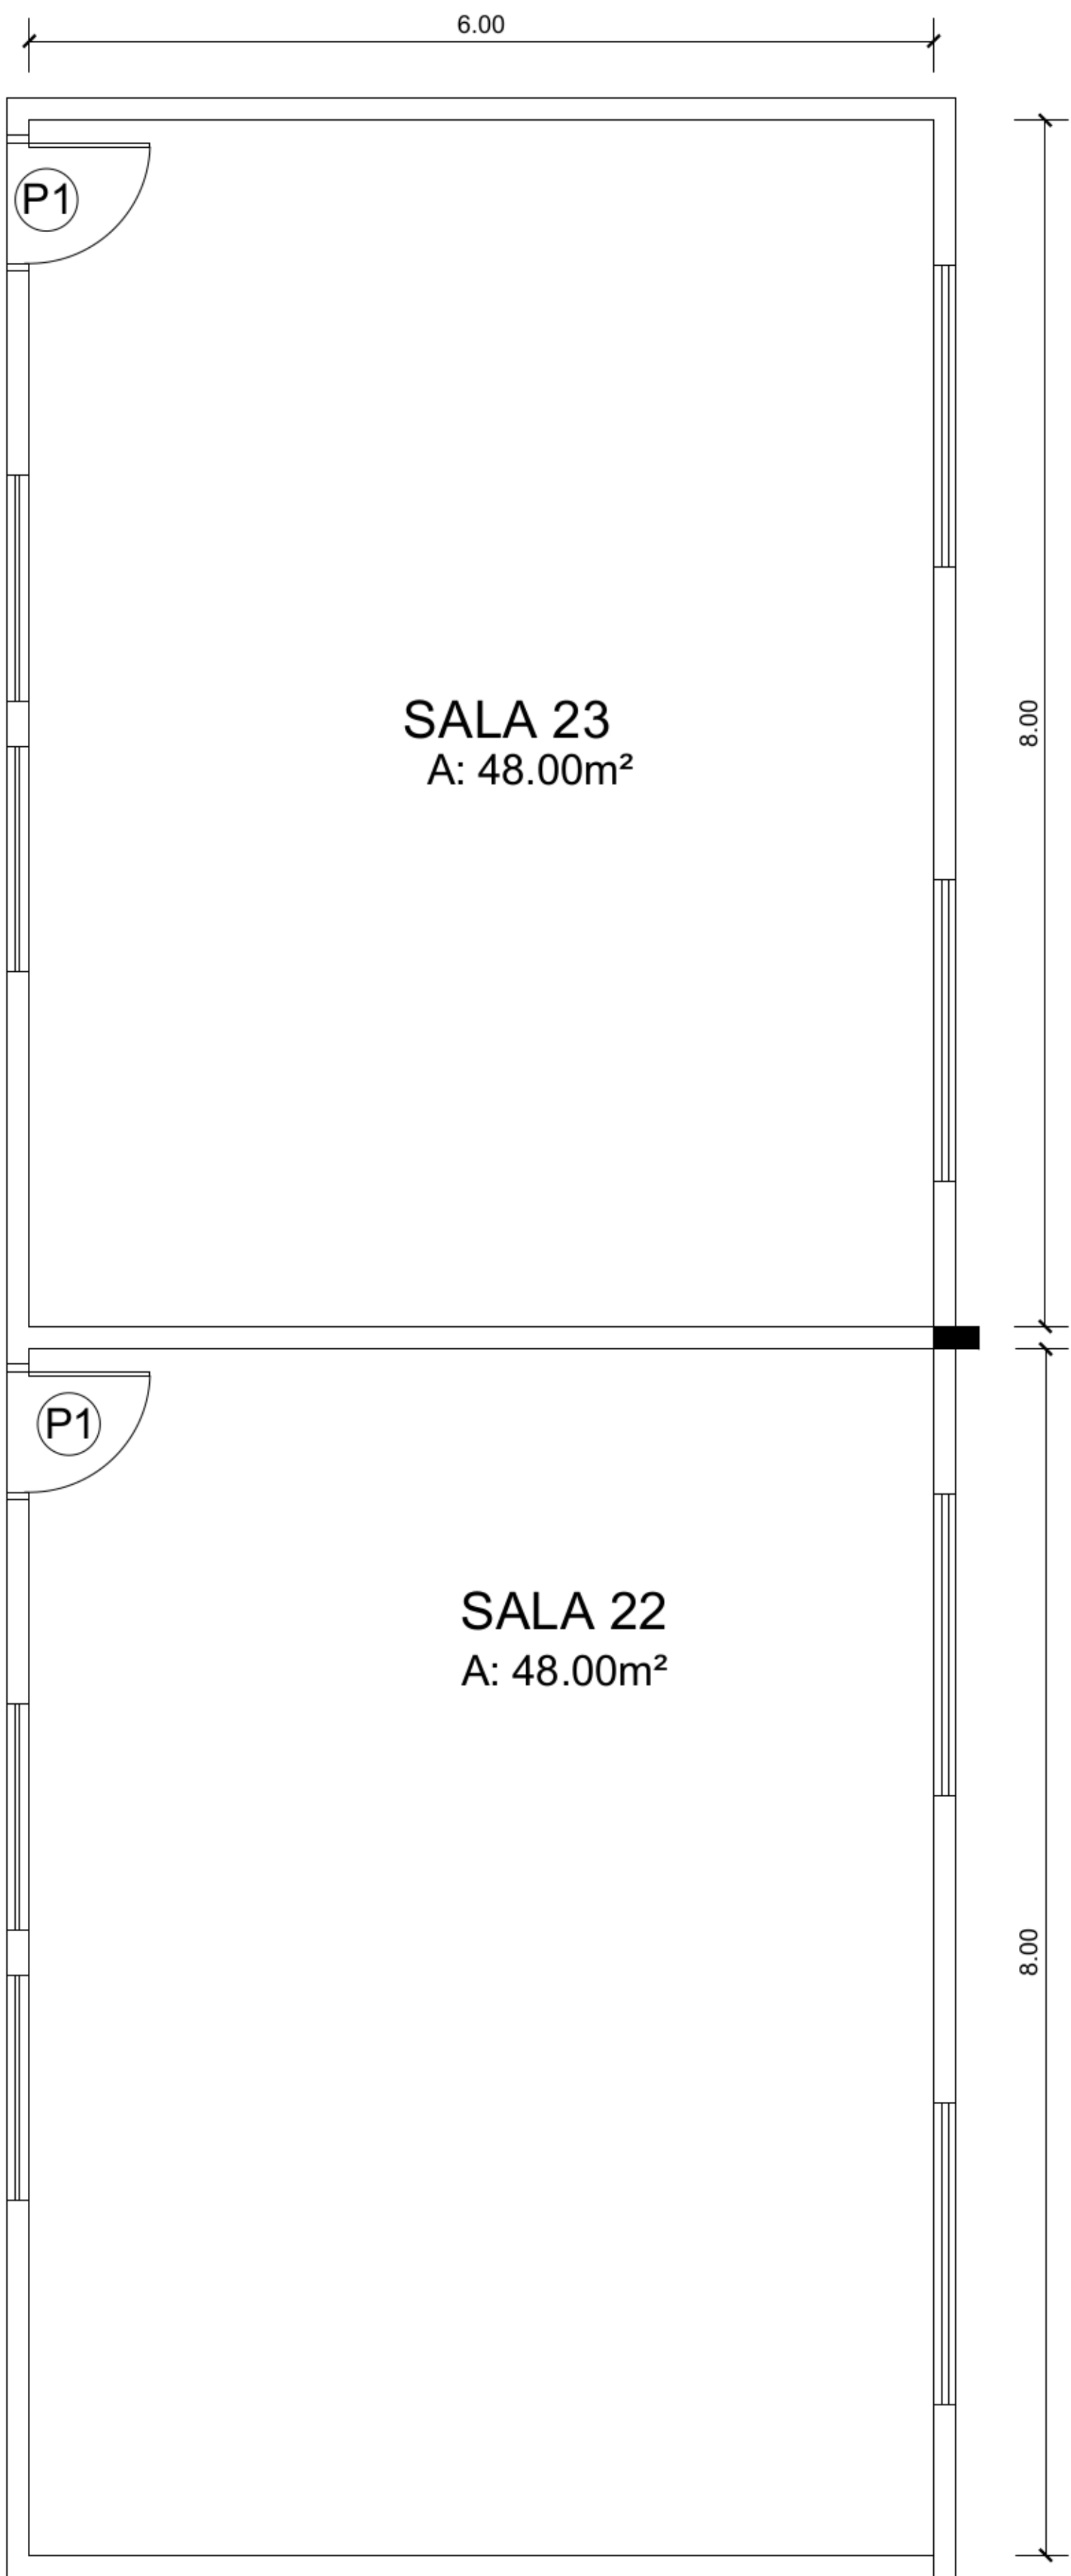


EXISTENTE
Esc: 1/50

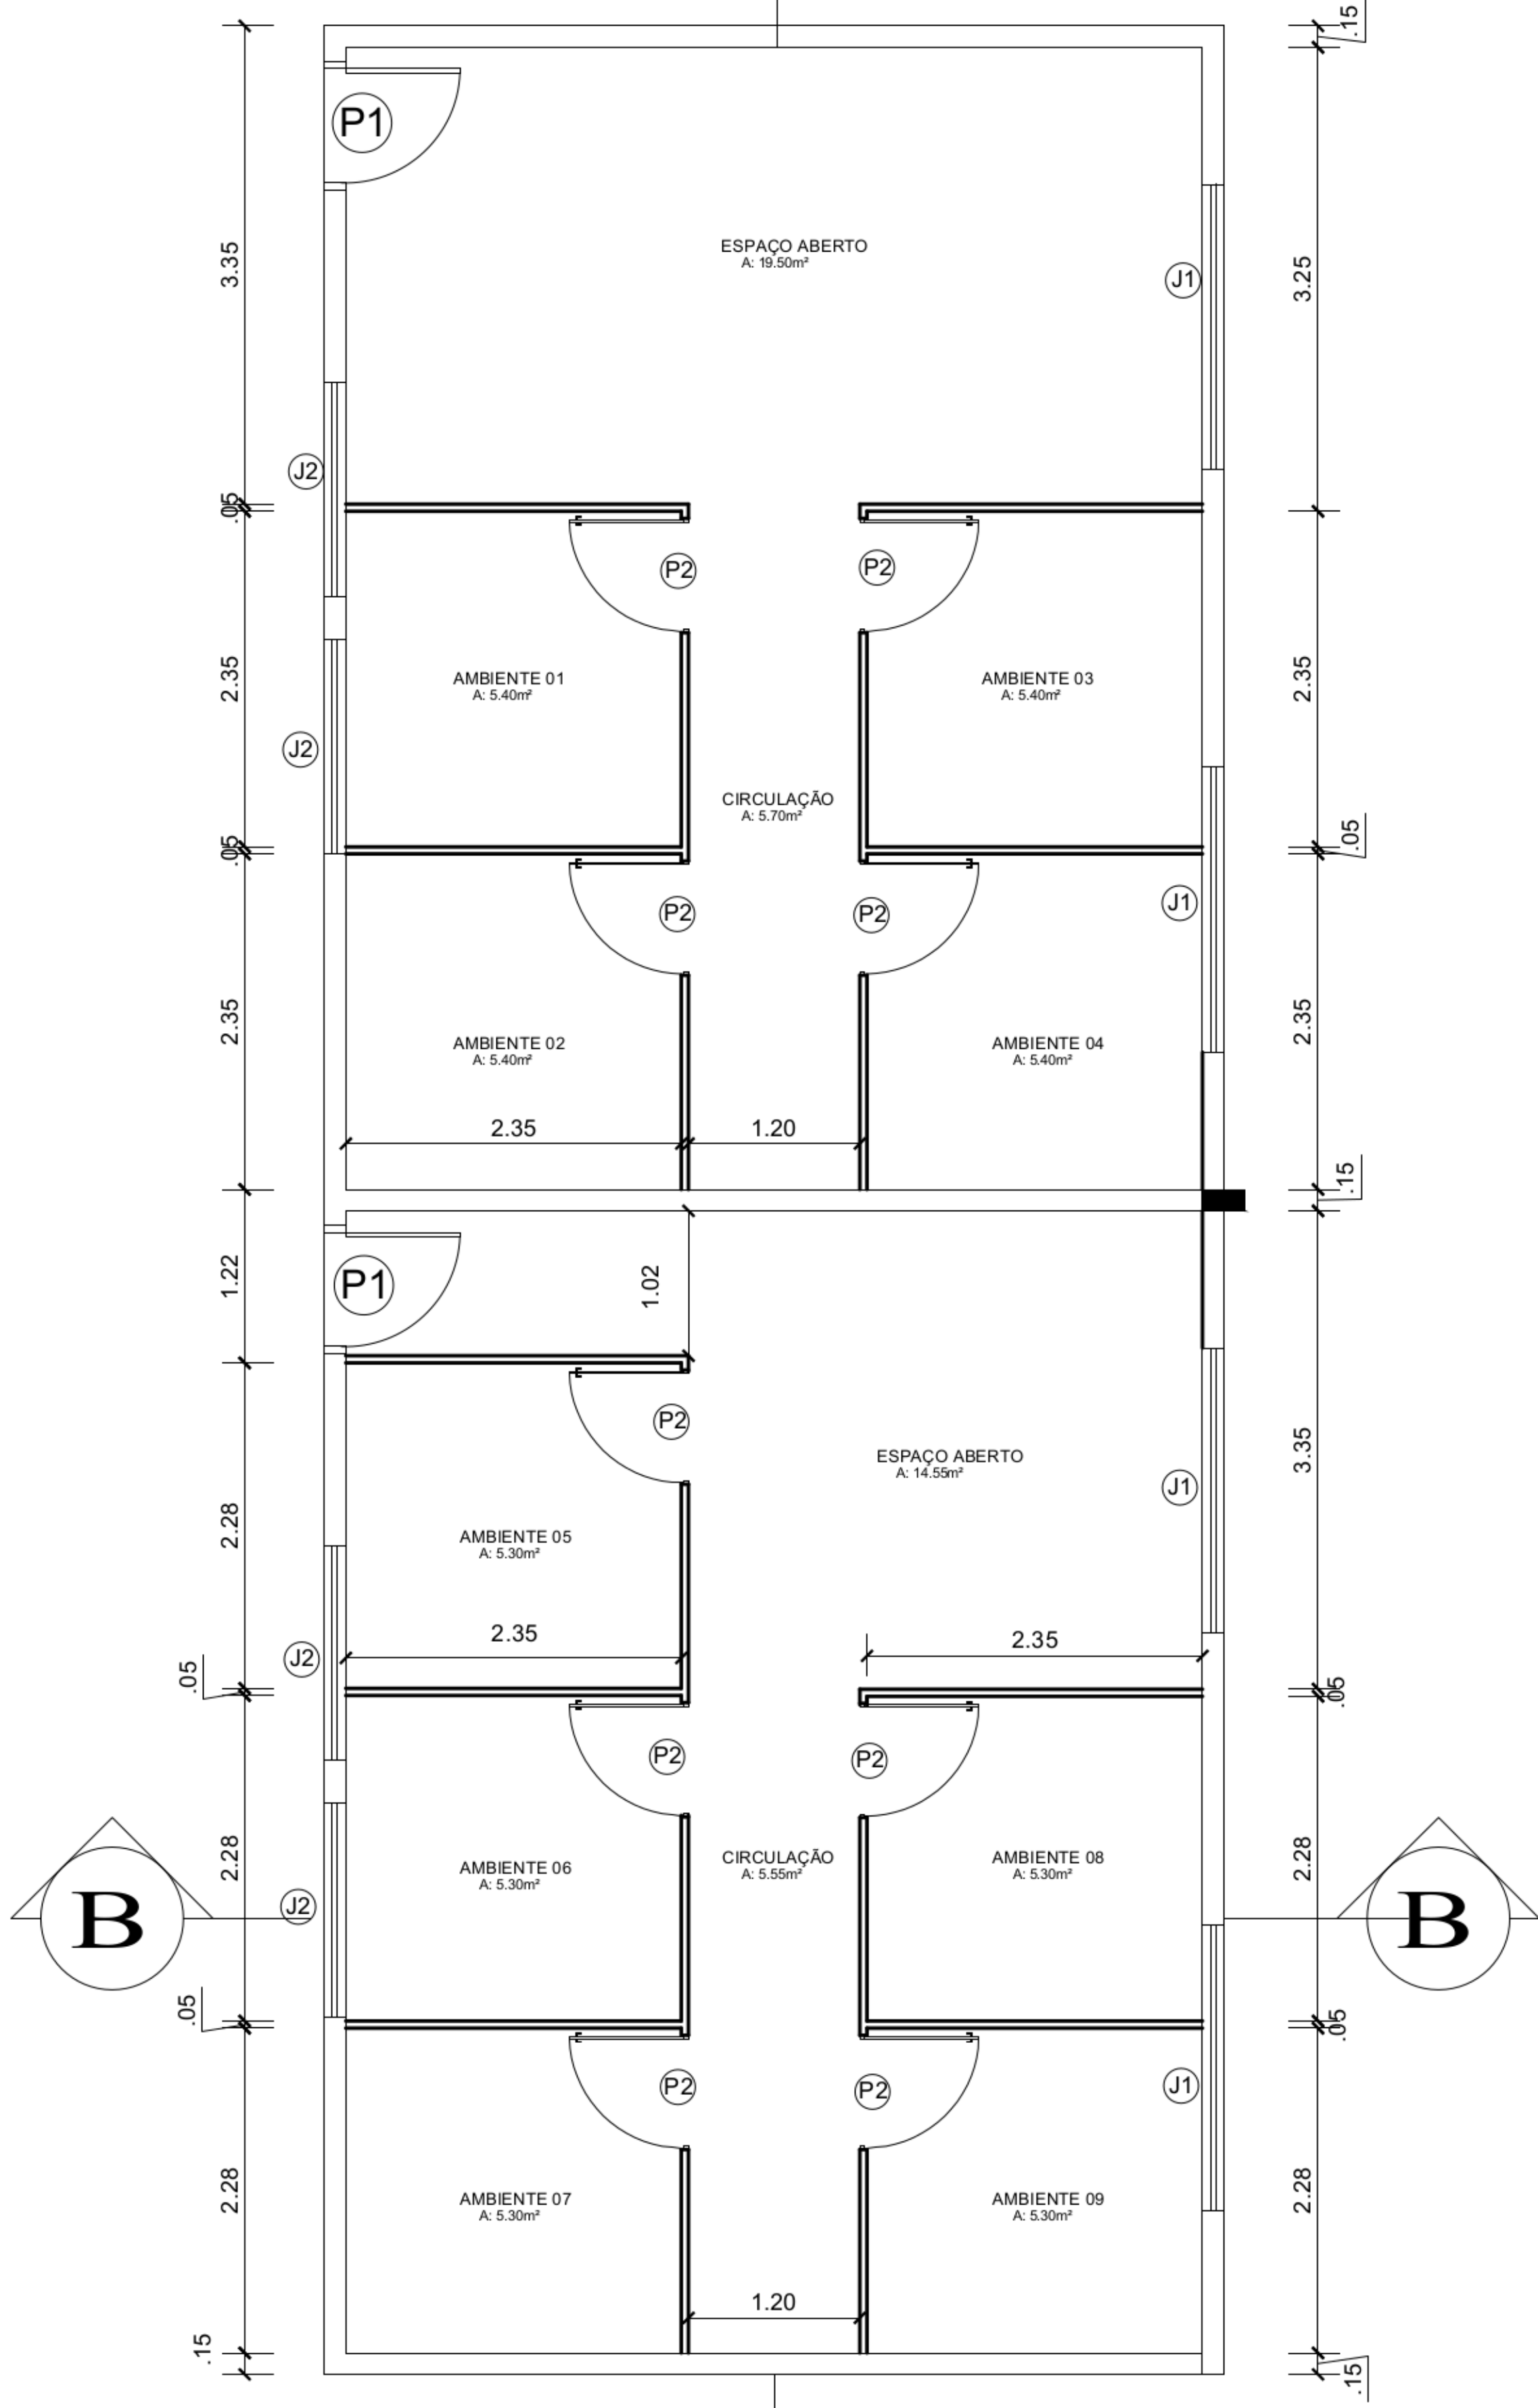


MODIFICADA
Esc: 1/50

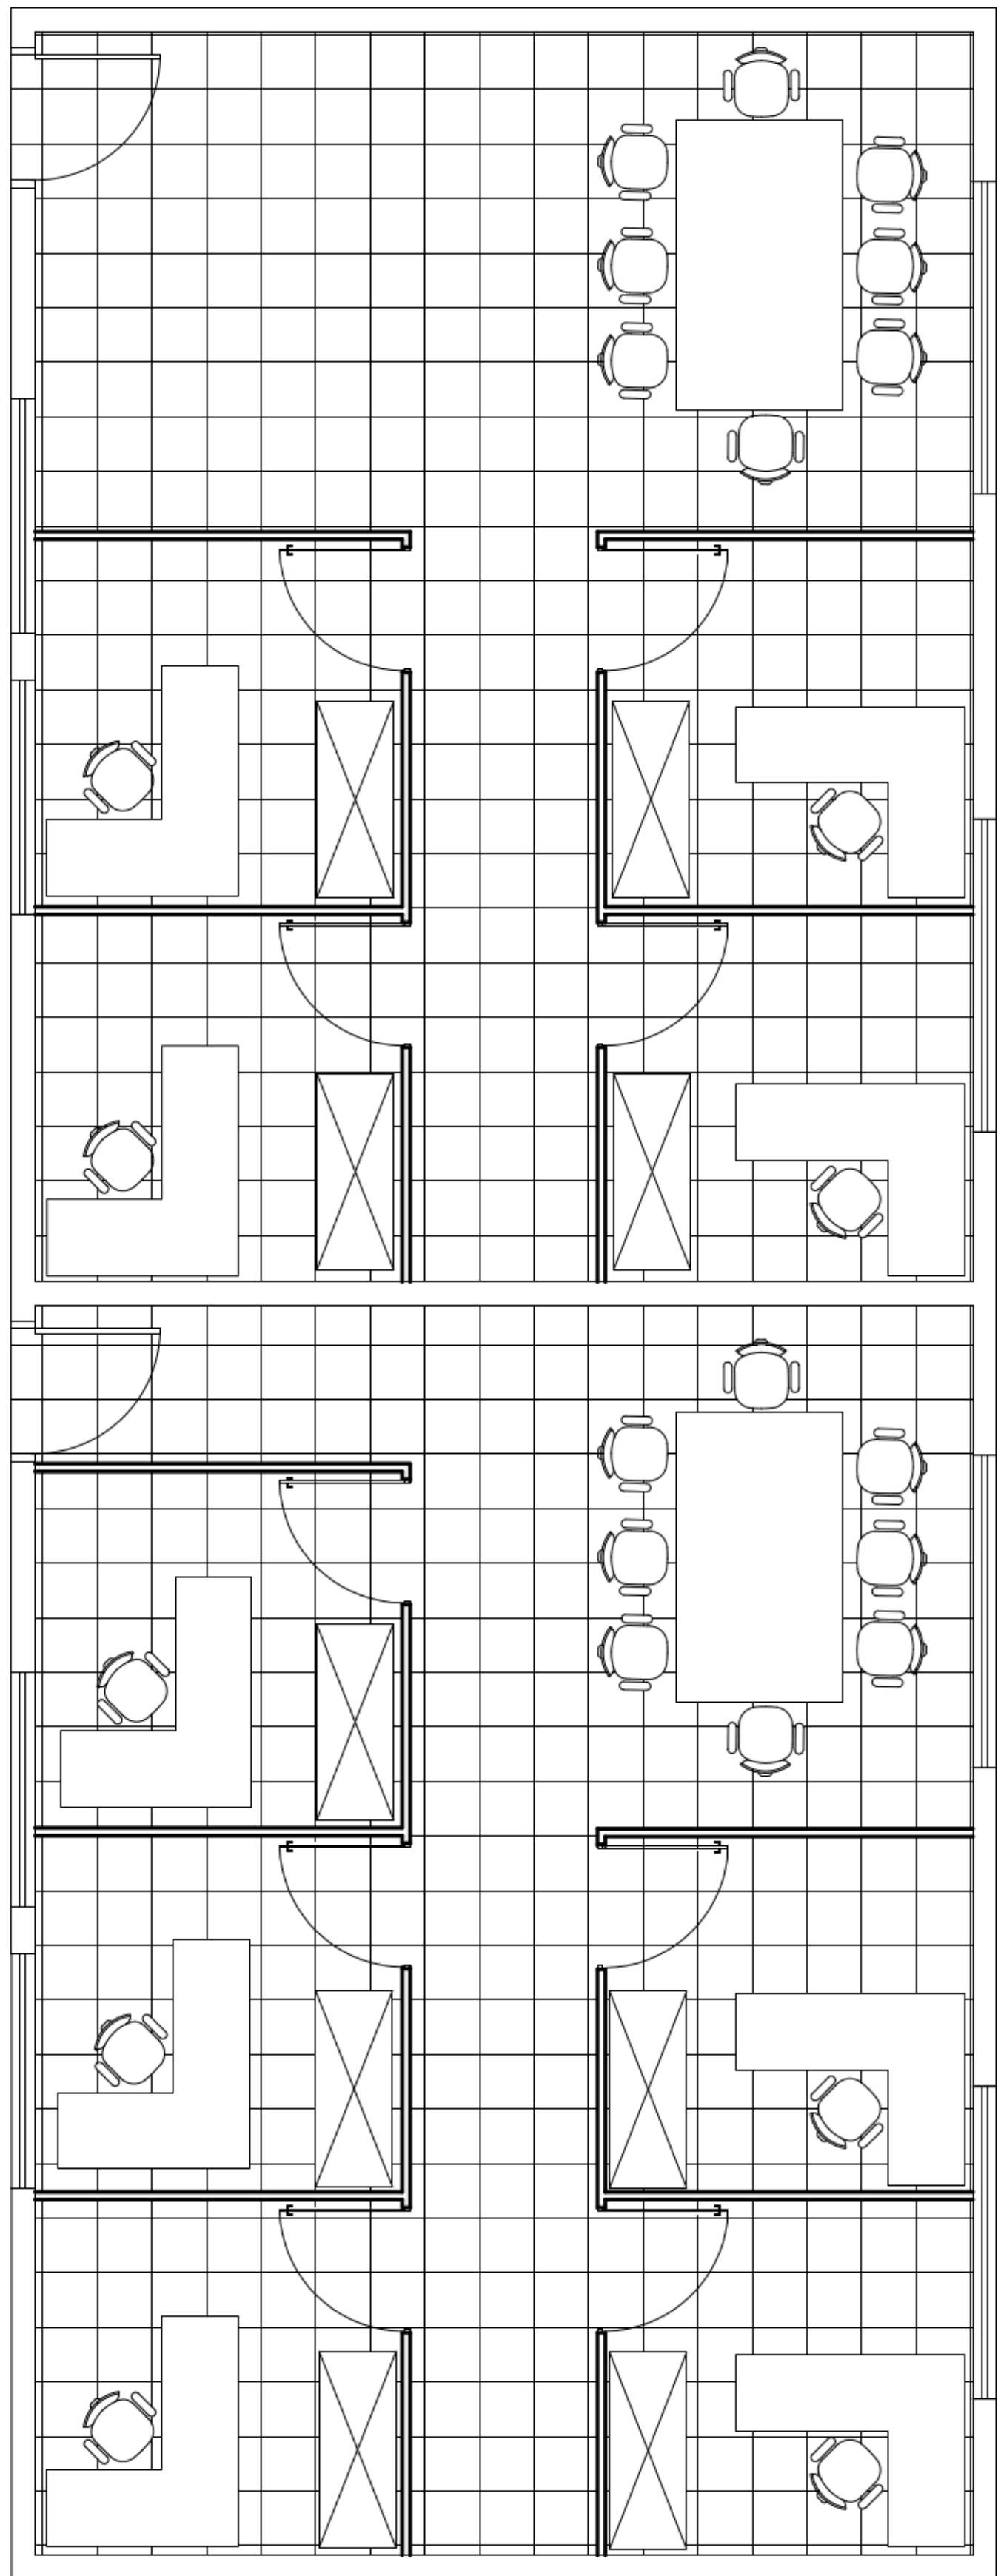

LAYOUT
Esc: 1/50

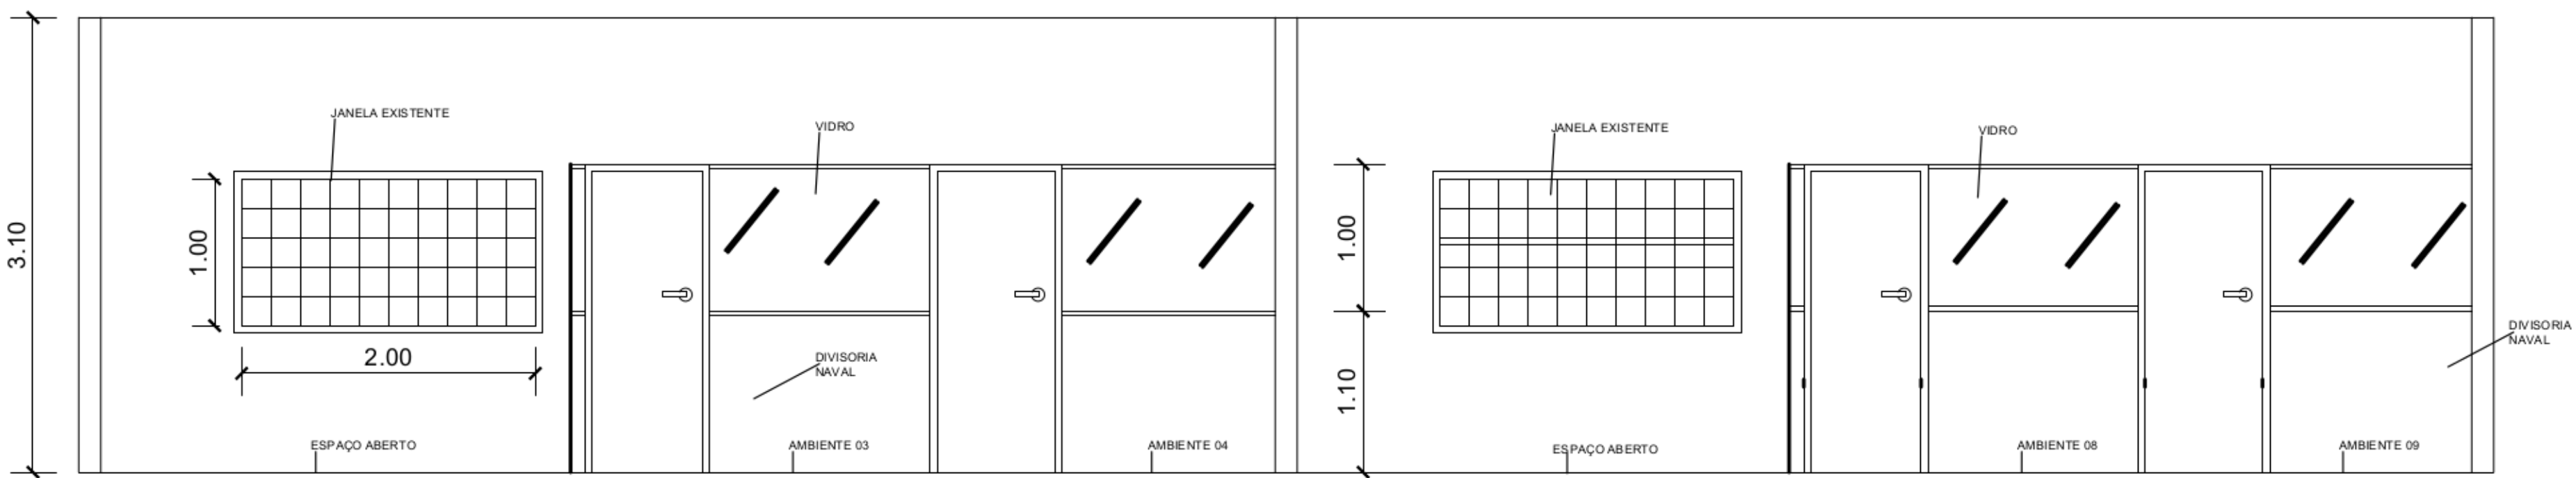

CORTE A-A
Esc: 1/50

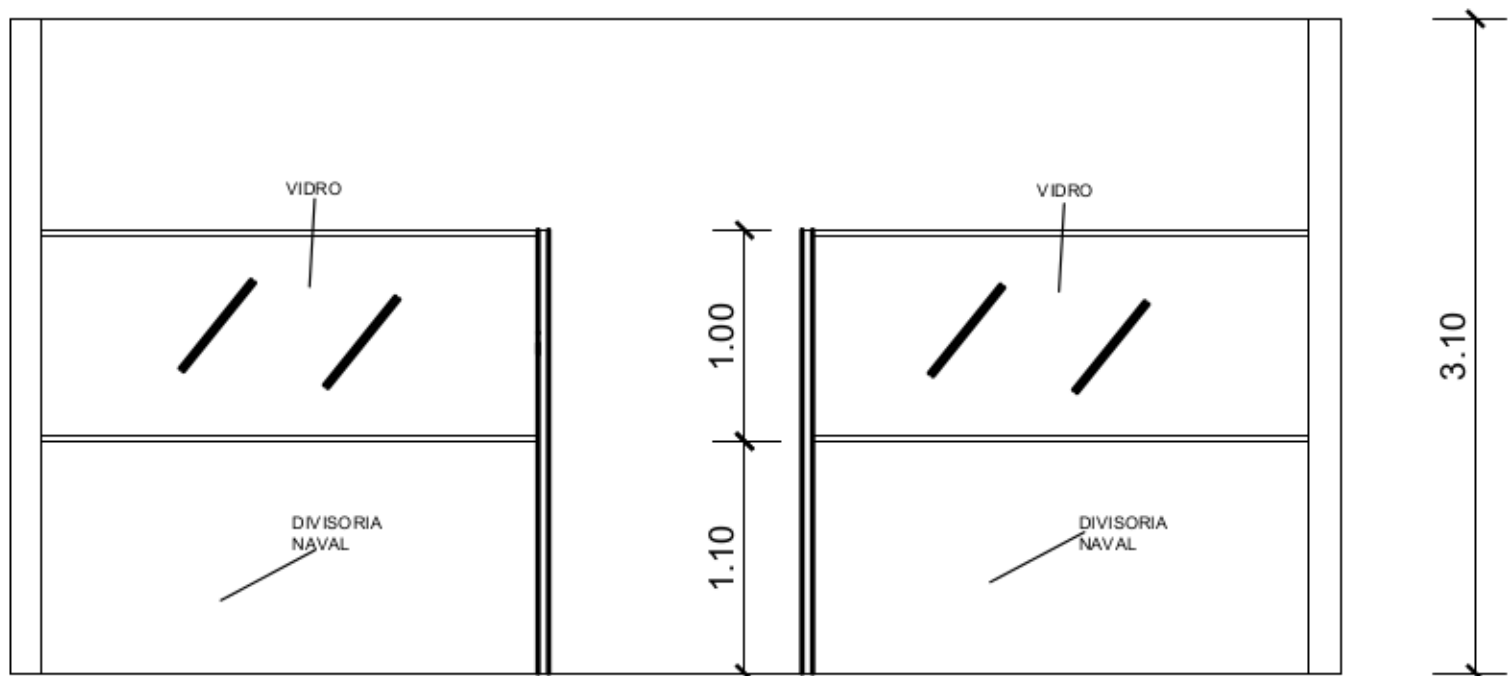

CORTE B-B
Esc: 1/50

QUADRO DE ESQUADRIAS

P1	90X210	MADEIRA
P2	80X210	MADEIRA
J1	100X200	VIDRO
J2	100X200	VIDRO

MATERIAIS

Divisória Naval com vidro: 75 m²
Portas 80x210 cm: 9 portas



Aprovações:

Tipo: MODIFICAÇÃO AMBIENTES

Descrição: Layout divisórias Campus Formosa

Endereço: Av. Universitária Esq. Com a Rua Nagib Simão SNº Bairro: Nordeste Formosa - GO.

Proprietário:

UNIVERSIDADE ESTADUAL DE GOIÁS

Autor do projeto:

MARCOS PAULO FERREIRA

Responsável técnico:

MARCOS PAULO FERREIRA

CONTEÚDO:	ÁREA CONSTRUIDA:	DATA:
EXISTENTE	96M²	2009/2016
MODIFICADA		FOLHA
LAYOUT		1/1
QUADRO DE ESQUADRIAS		
CORTES		
ESCALA:	DESENHO:	
INDICADA	SILAS	